


SO 401
2. NP

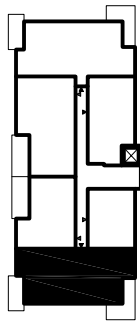


DATUM :

PODPIS :

SO 401 - BYT Č. 11

PLOCHA BYTU - 79,84 m²

BALKONY - 10,14 + 6,64 m²

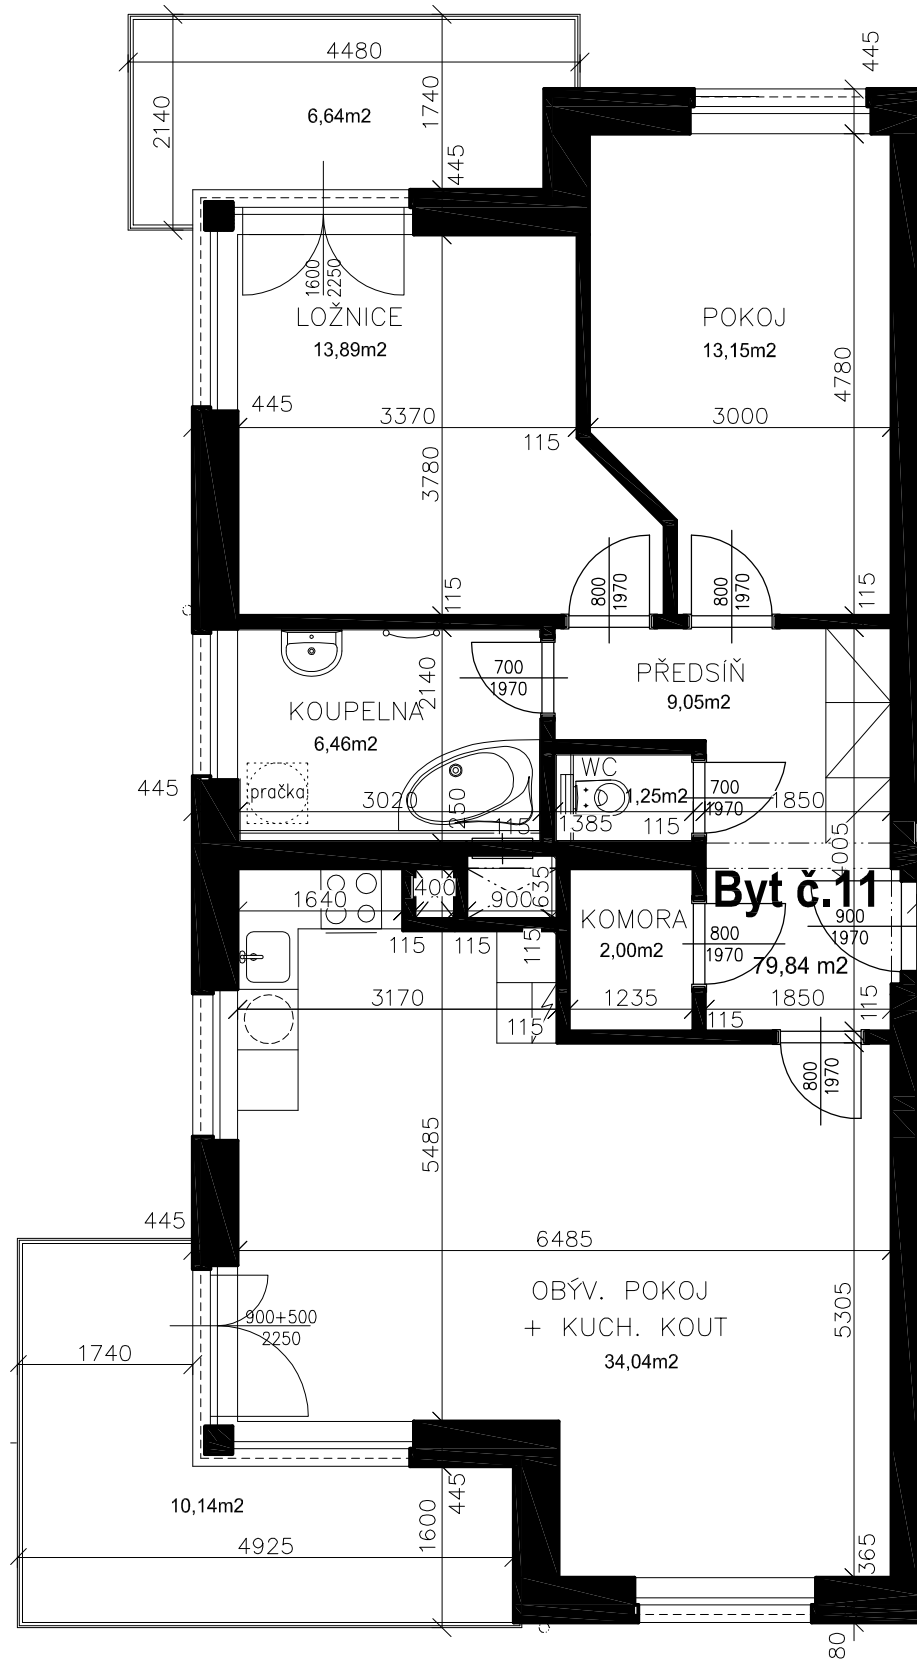

POZOR!

Rozměry (kóty) uvedené na výkrese jsou kóty zdiva.
Skutečné rozměry nutno zaměřit na stavbě
po provedení omítek a obkladů.