


# SO 401 - BYT Č. 14


PLOCHA BYTU - 81,49 m<sup>2</sup>  
BALKON - 10,14 + 7,17 m<sup>2</sup>

DATUM :

PODPIS :

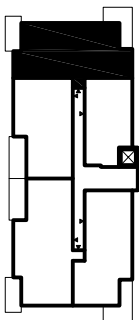

SO 401  
3. NP

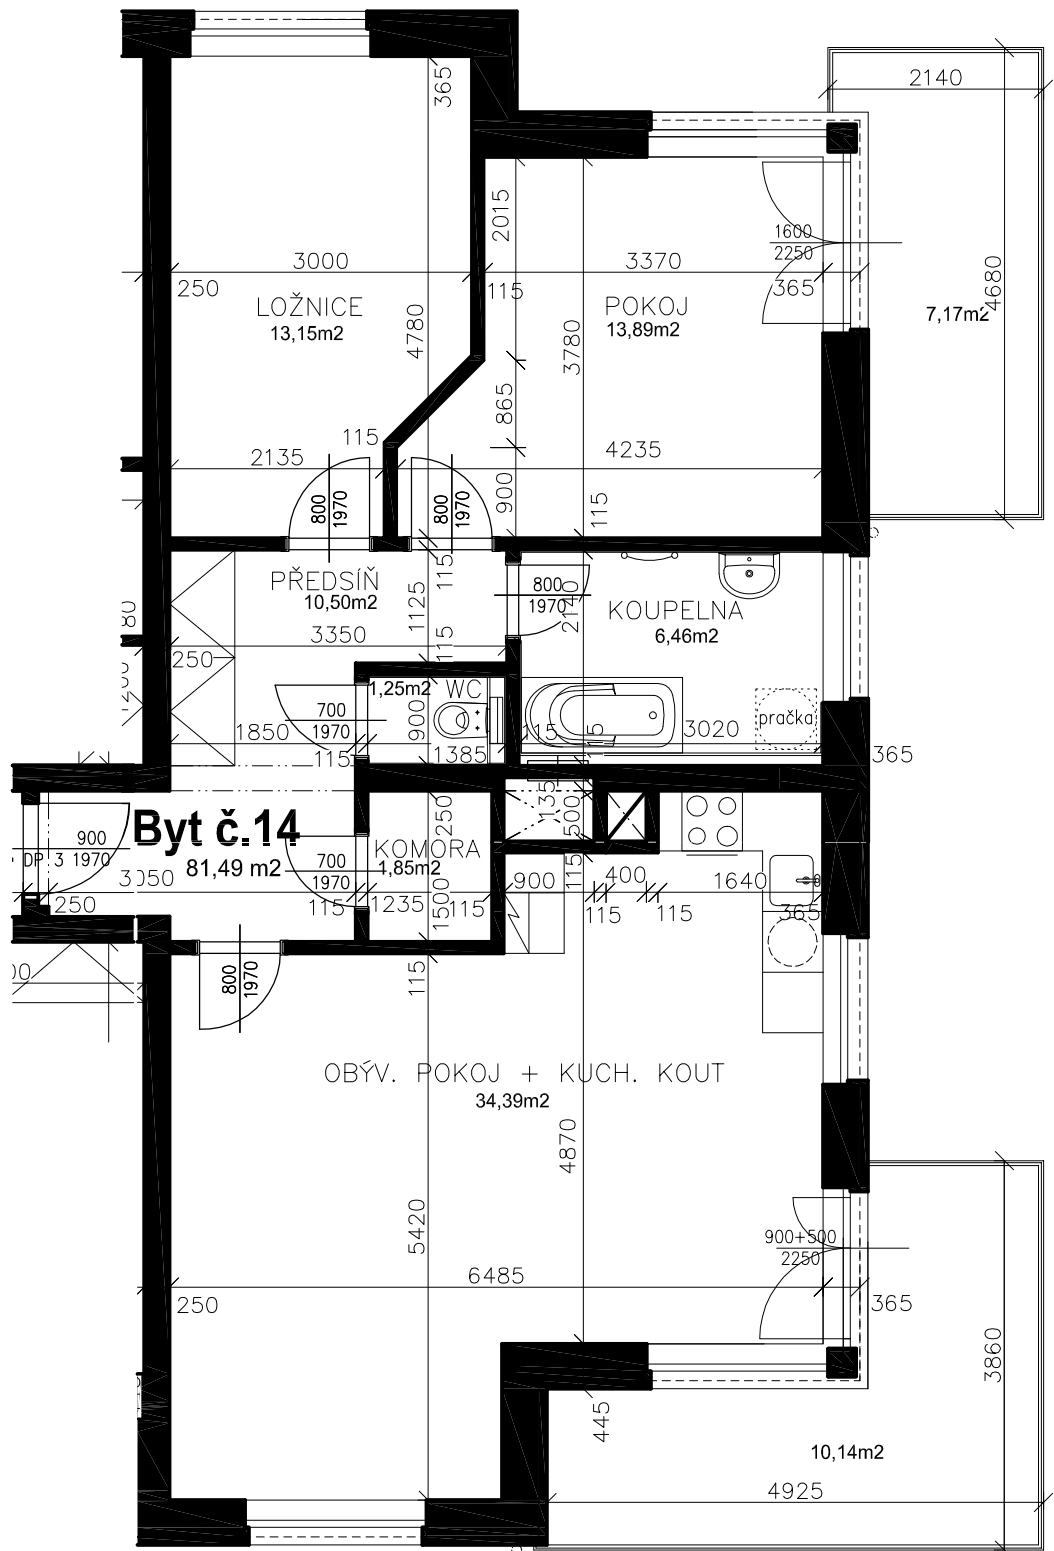

## POZOR!

Rozměry (kóty) uvedené na výkrese jsou kóty zdiva.  
Skutečné rozměry nutno zaměřit na stavbě  
po provedení omítek a obkladů.