


SO 401 - BYT Č. 2


PLOCHA BYTU - 81,81 m²
BALKON - 10,14 + 7,17 m²

DATUM :

PODPIS :

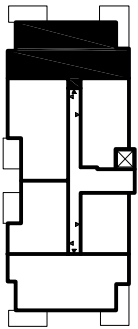

SO 401
1. NP

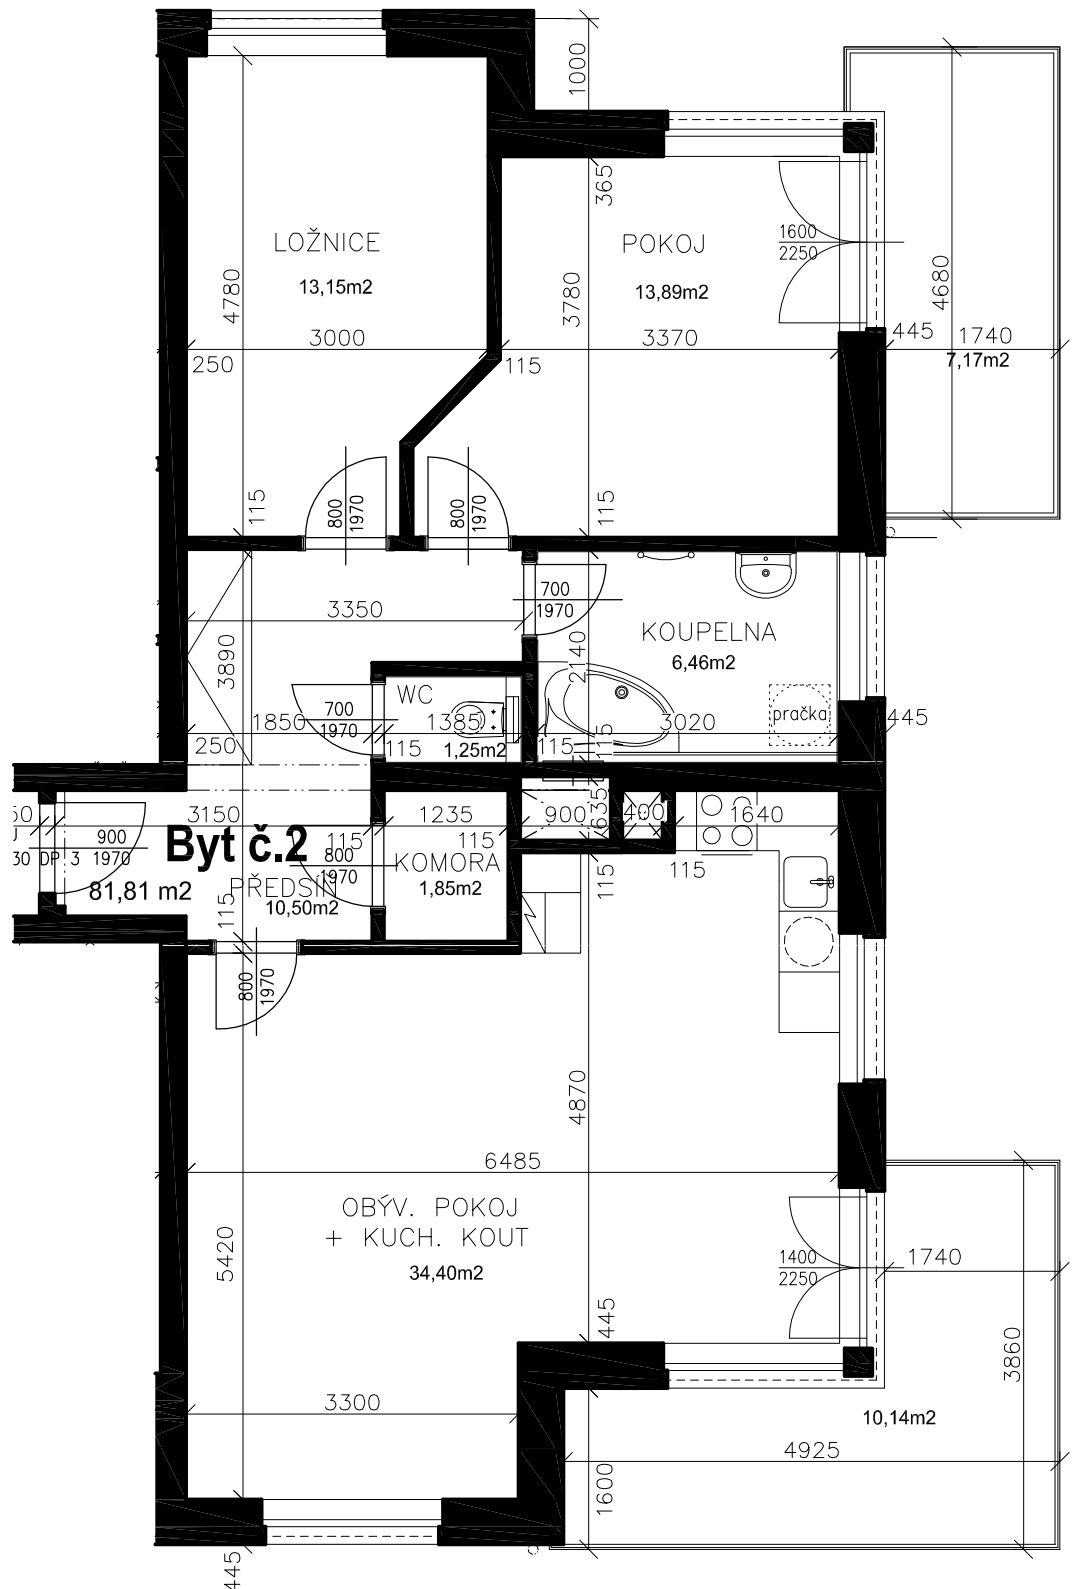

POZOR!

Rozměry (kóty) uvedené na výkrese jsou kóty zdiva.
Skutečné rozměry nutno zaměřit na stavbě
po provedení omítek a obkladů.