


SO 401  
1. NP

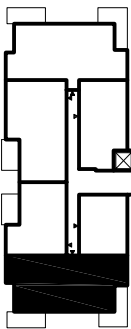


DATUM :

PODPIS :

# SO 401 - BYT Č. 5

PLOCHA BYTU - 80,74 m<sup>2</sup>  
BALKONY - 10,14 + 7,17 m<sup>2</sup>

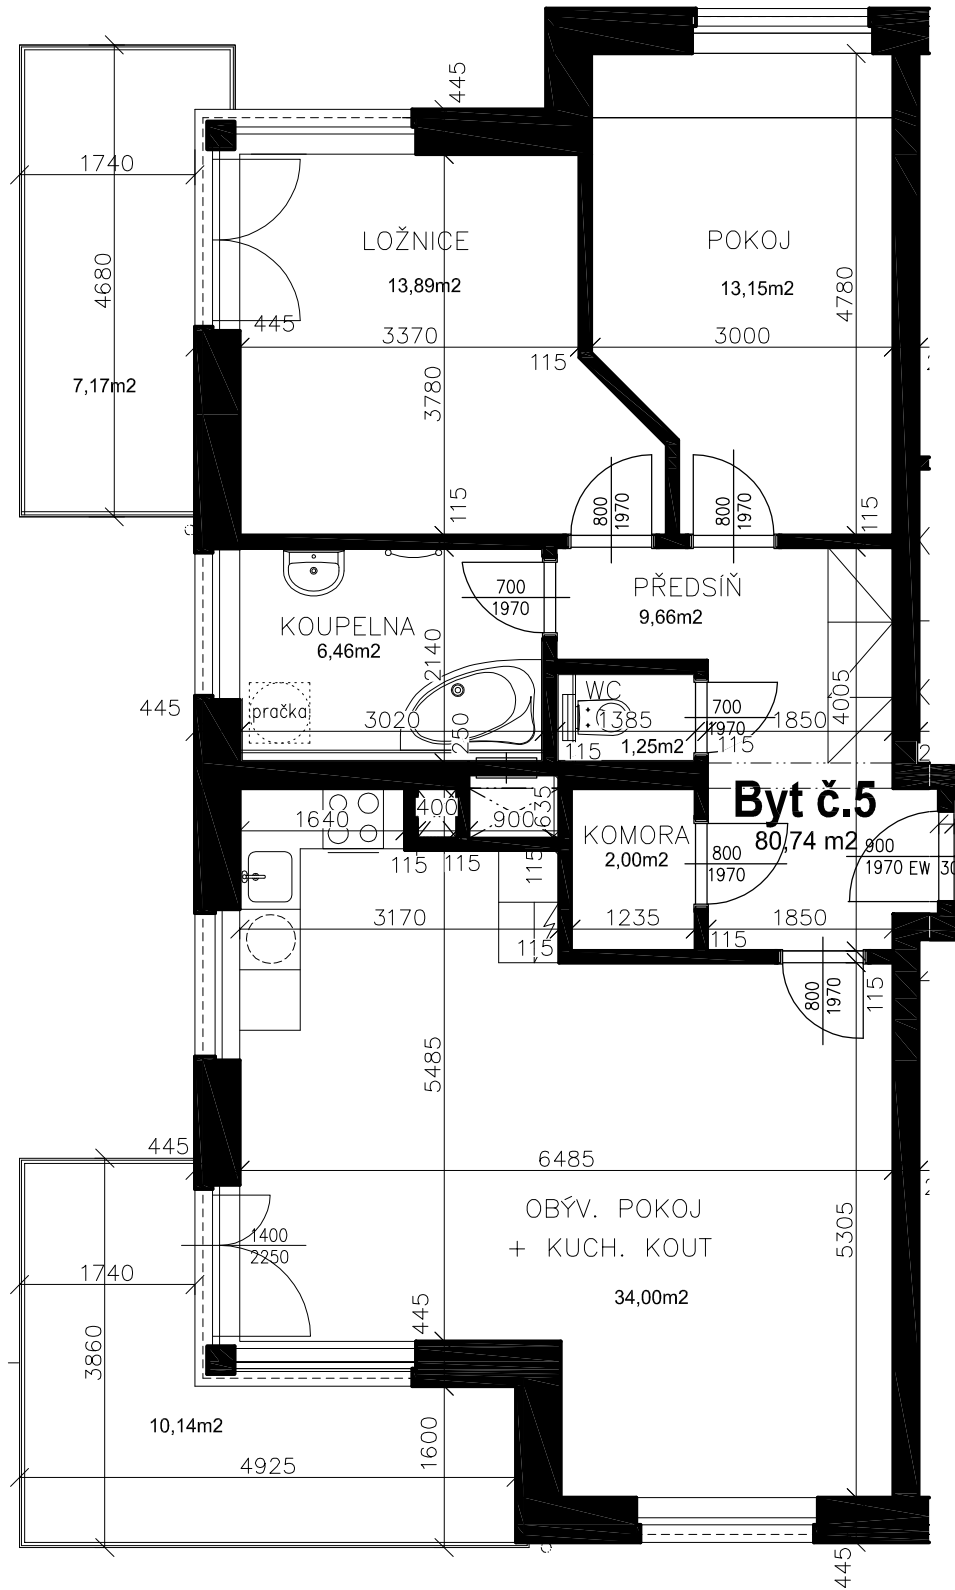

## POZOR!

Rozměry (kóty) uvedené na výkrese jsou kóty zdiva.  
Skutečné rozměry nutno zaměřit na stavbě  
po provedení omítek a obkladů.