


SO 401 - BYT Č. 8

PLOCHA BYTU - 81,49 m²


BALKONY - 10,14+6,64 m²

DATUM :

PODPIS :

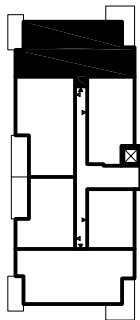

SO 401
2. NP

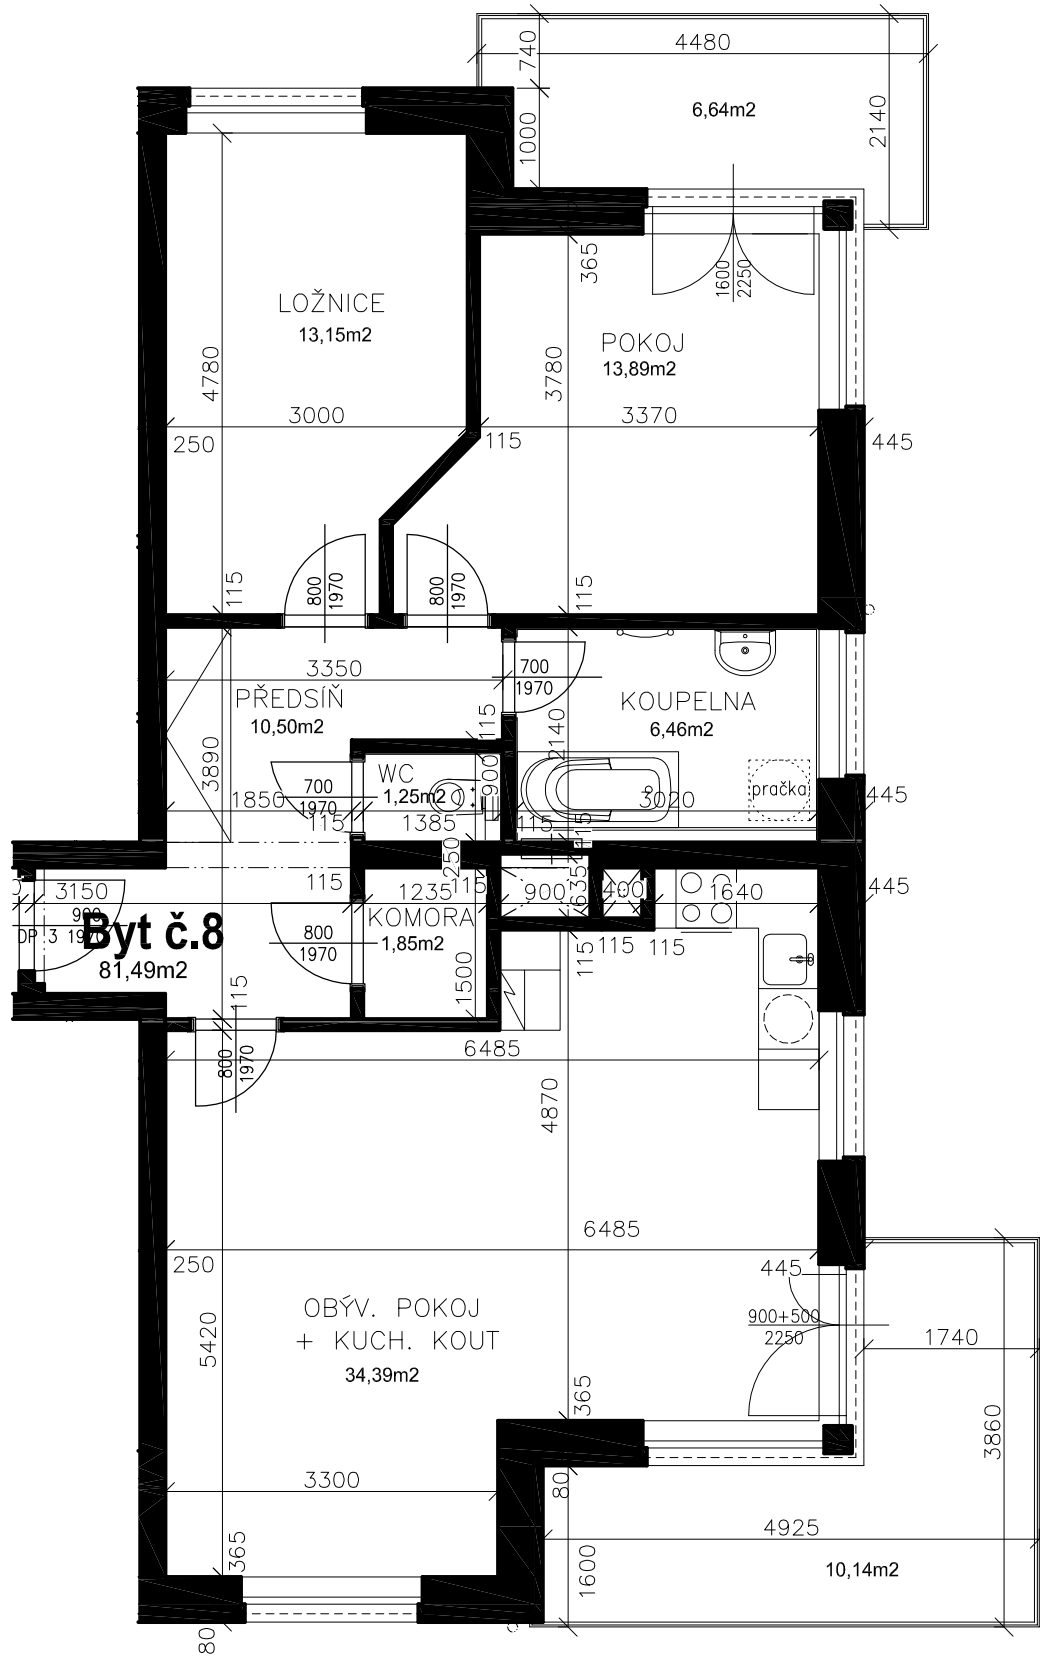

POZOR!

Rozměry (kóty) uvedené na výkrese jsou kóty zdiva.
Skutečné rozměry nutno zaměřit na stavbě
po provedení omítek a obkladů.